





# CAMPUS DAMPFBÄCKEREI

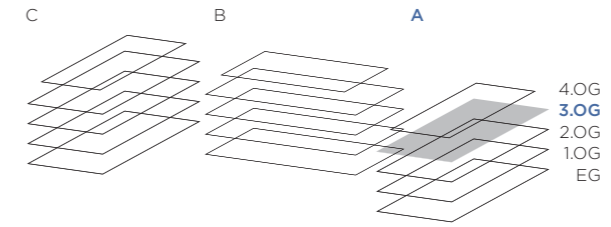

## GEBÄUDE A 3. OBERGESCHOSS

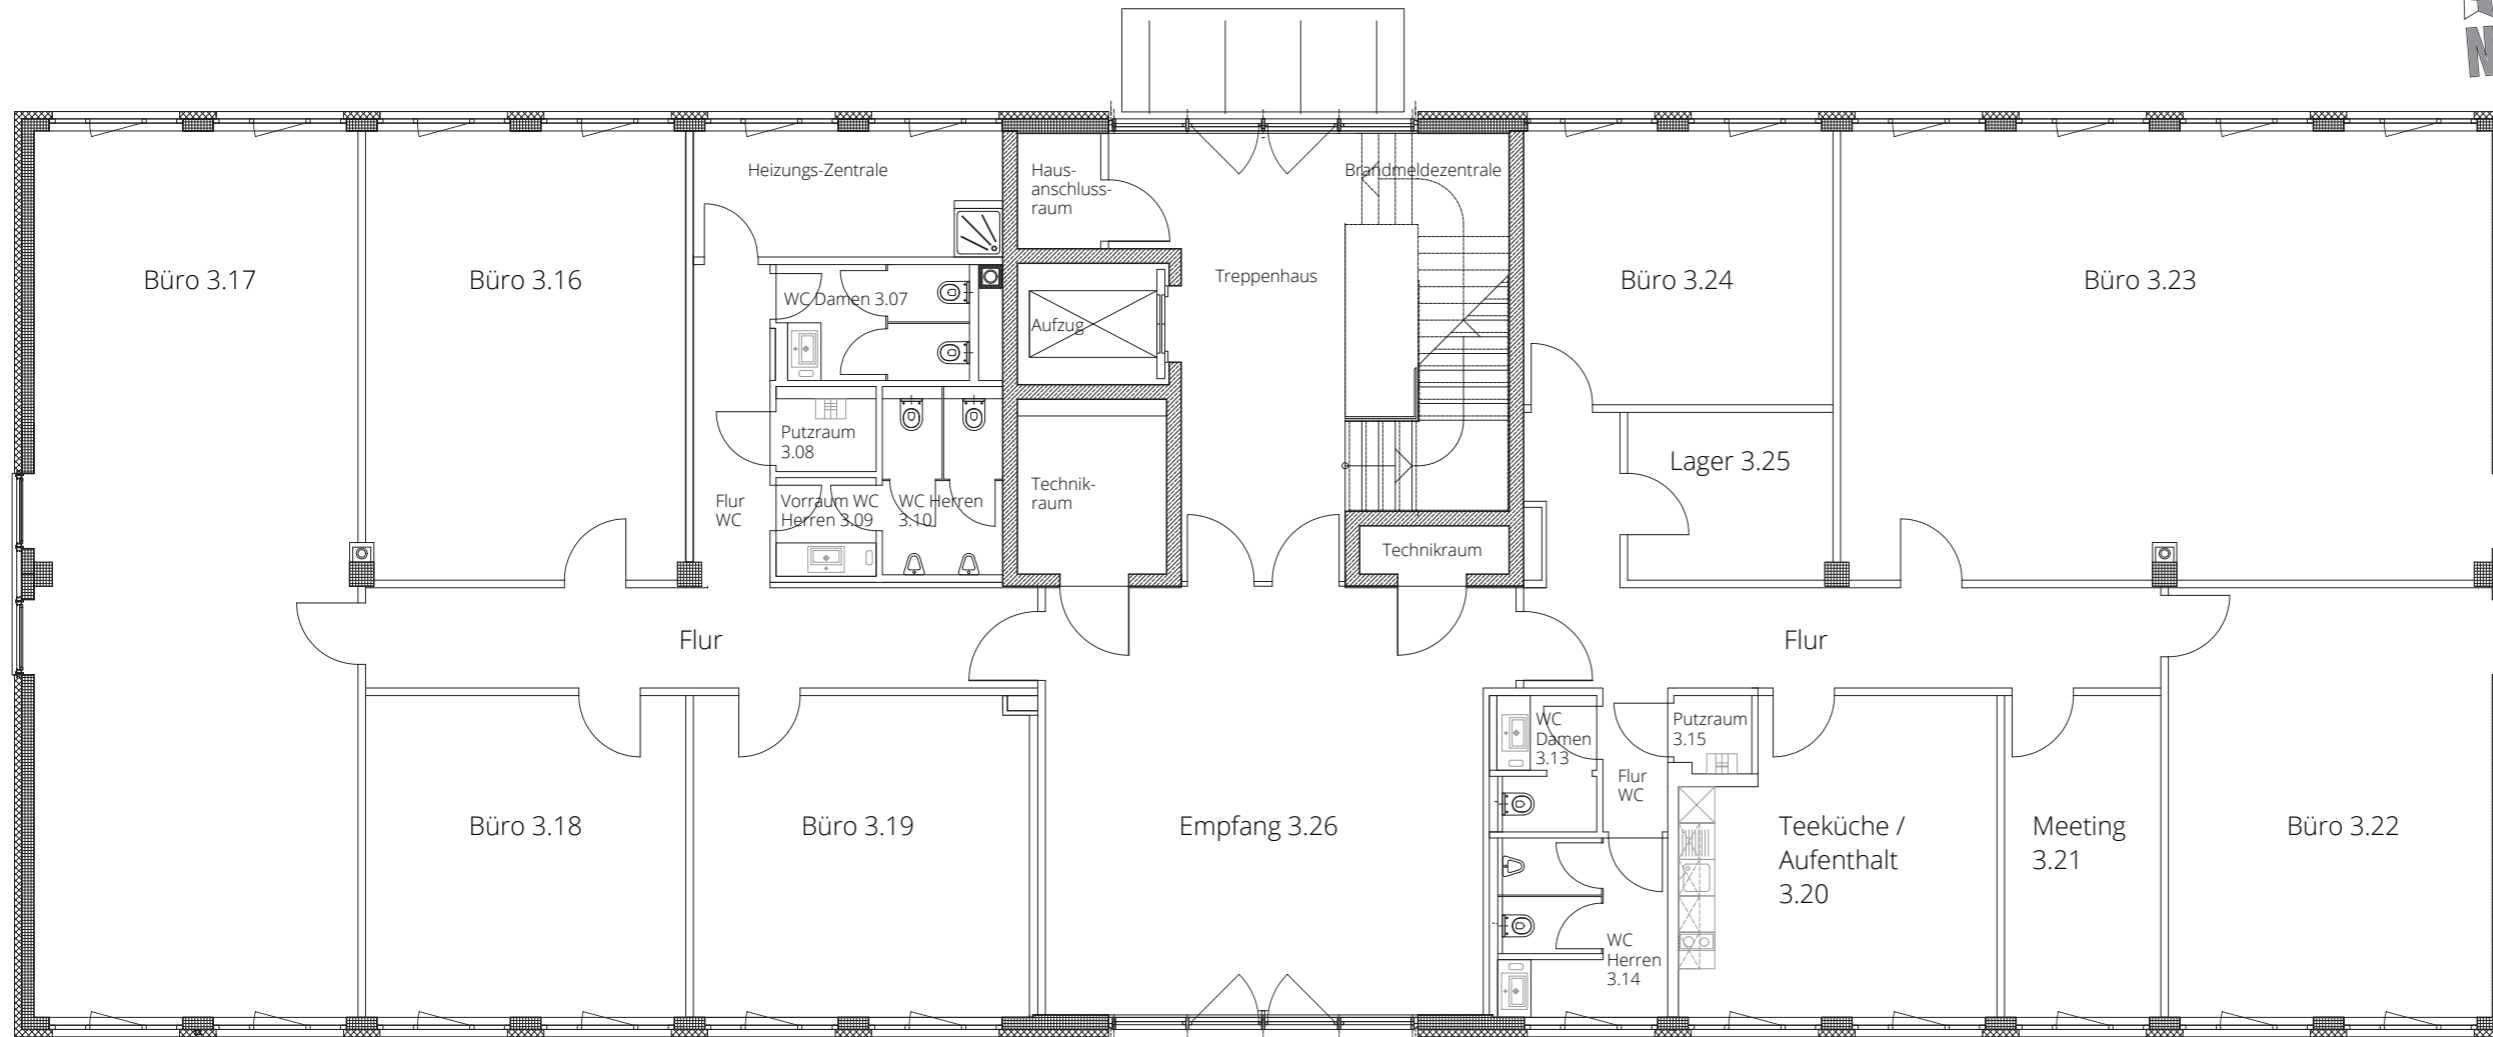

Maßstab 1:100

### KONTAKT

Schleifweg 37 Immobilienverwaltung  
GmbH & Co. KG  
Herr German Greif  
Sigmundstraße 110 · 90431 Nürnberg  
T 0911 93 97 66-0  
M 0170 384 30 87  
E greif@gg-h.de

### DETAILLIERTE AUFLISTUNG DER NUTZFLÄCHEN

Empfang 2.26	51,63 m <sup>2</sup>
Teeküche 2.20	25,85 m <sup>2</sup>
Meeting 2.19	29,21 m <sup>2</sup>
Büro 2.16	38,91 m <sup>2</sup>
Büro 2.17	77,83 m <sup>2</sup>
Büro 2.18	27,96 m <sup>2</sup>
Büro 2.21	13,65 m <sup>2</sup>
Büro 2.22	37,76 m <sup>2</sup>
Büro 2.23	79,08 m <sup>2</sup>
Büro 2.24	22,99 m <sup>2</sup>
Lager 2.25	9,32 m <sup>2</sup>
Abstellraum 2.02	2,61 m <sup>2</sup>
WC Damen 2.07	5,90 m <sup>2</sup>
WC Damen 2.13	3,49 m <sup>2</sup>
Vorraum WC Herren 2.09	2,68 m <sup>2</sup>
WC Herren 2.10	5,76 m <sup>2</sup>
WC Herren 2.14	7,96 m <sup>2</sup>
Dusche 2.06	10,47 m <sup>2</sup>
Putzraum 2.08	1,98 m <sup>2</sup>
Putzraum 2.15	1,60 m <sup>2</sup>

**Gesamtfläche 456,64 m<sup>2</sup>**