





# CAMPUS DAMPFBÄCKEREI

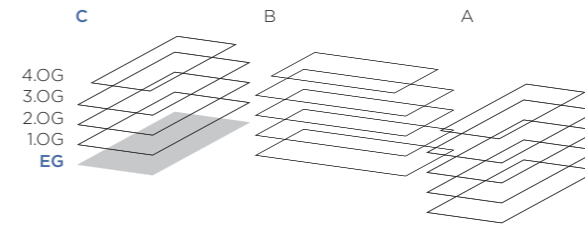

## GEBÄUDE C ERDGESCHOSS

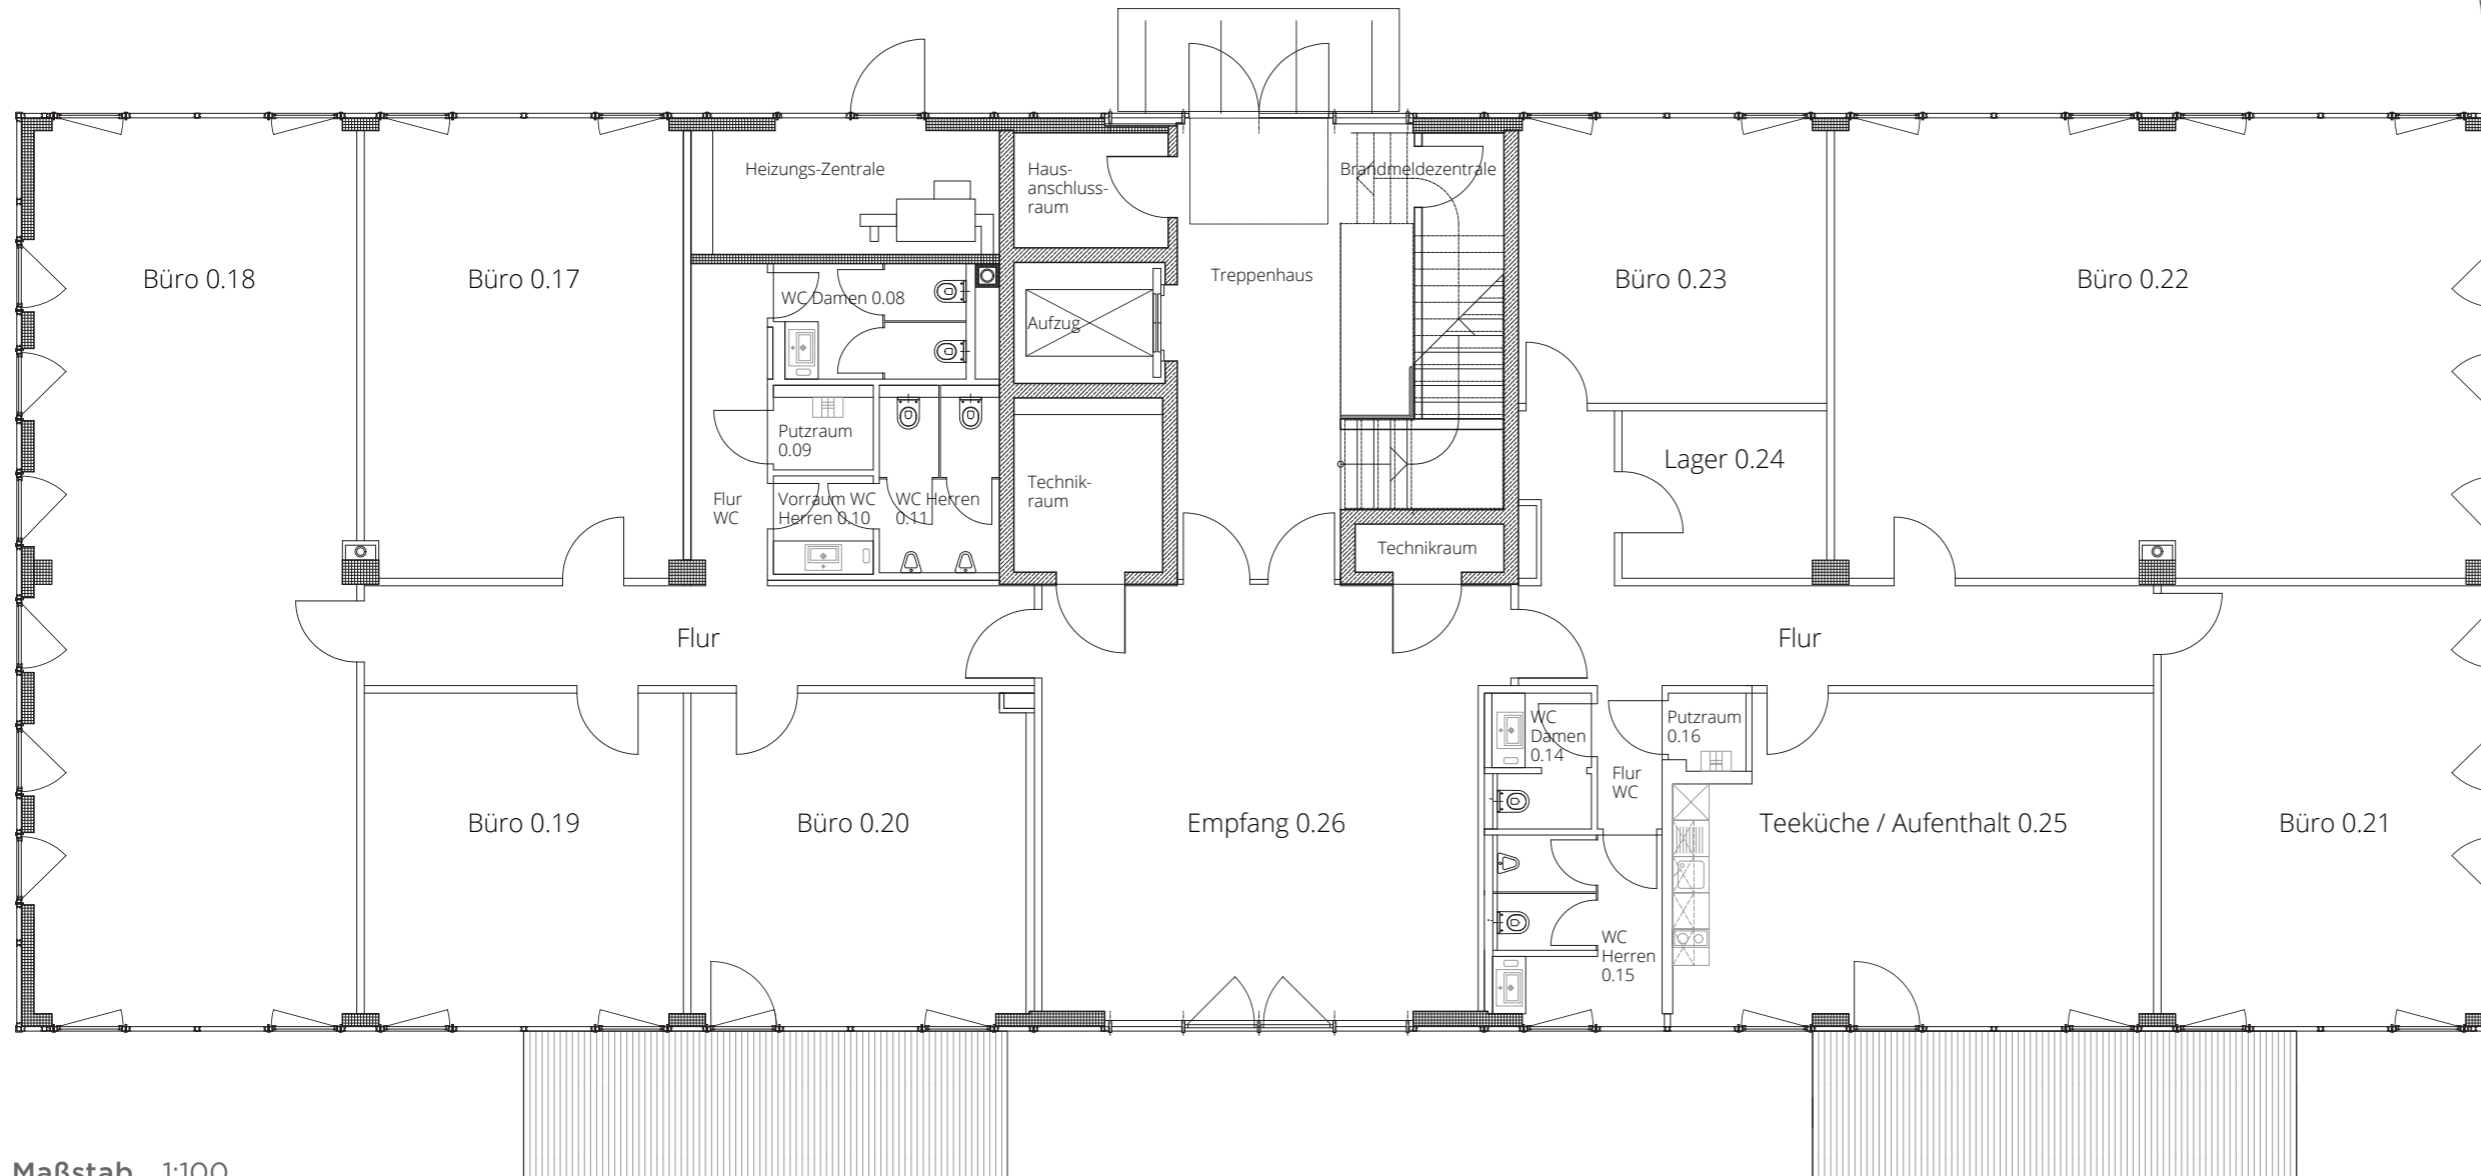

Maßstab 1:100

### KONTAKT

Schleifweg 37 Immobilienverwaltung  
GmbH & Co. KG  
Herr German Greif  
Sigmundstraße 110 · 90431 Nürnberg  
T 0911 93 97 66-0  
M 0170 384 30 87  
E greif@gg-h.de

### DETAILLIERTE AUFLISTUNG DER NUTZFLÄCHEN

Empfang 0.26	51,63 m <sup>2</sup>
Teeküche / Aufenthalt 0.25	40,16 m <sup>2</sup>
Büro 0.17	38,82 m <sup>2</sup>
Büro 0.18	77,76 m <sup>2</sup>
Büro 0.19	27,96 m <sup>2</sup>
Büro 0.20	29,21 m <sup>2</sup>
Büro 0.21	37,76 m <sup>2</sup>
Büro 0.22	78,92 m <sup>2</sup>
Büro 0.23	22,99 m <sup>2</sup>
Lager 0.24	9,29 m <sup>2</sup>
WC Damen 0.08	5,90 m <sup>2</sup>
WC Damen 0.14	3,49 m <sup>2</sup>
Vorraum WC Herren 0.10	2,68 m <sup>2</sup>
WC Herren 0.11	5,76 m <sup>2</sup>
WC Herren 0.15	7,96 m <sup>2</sup>
Putzraum 0.09	1,98 m <sup>2</sup>
Putzraum 0.16	1,60 m <sup>2</sup>

**Gesamtfläche 443,87 m<sup>2</sup>**