




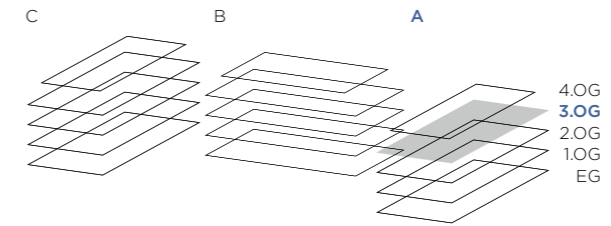

CAMPUS DAMPFBÄCKEREI

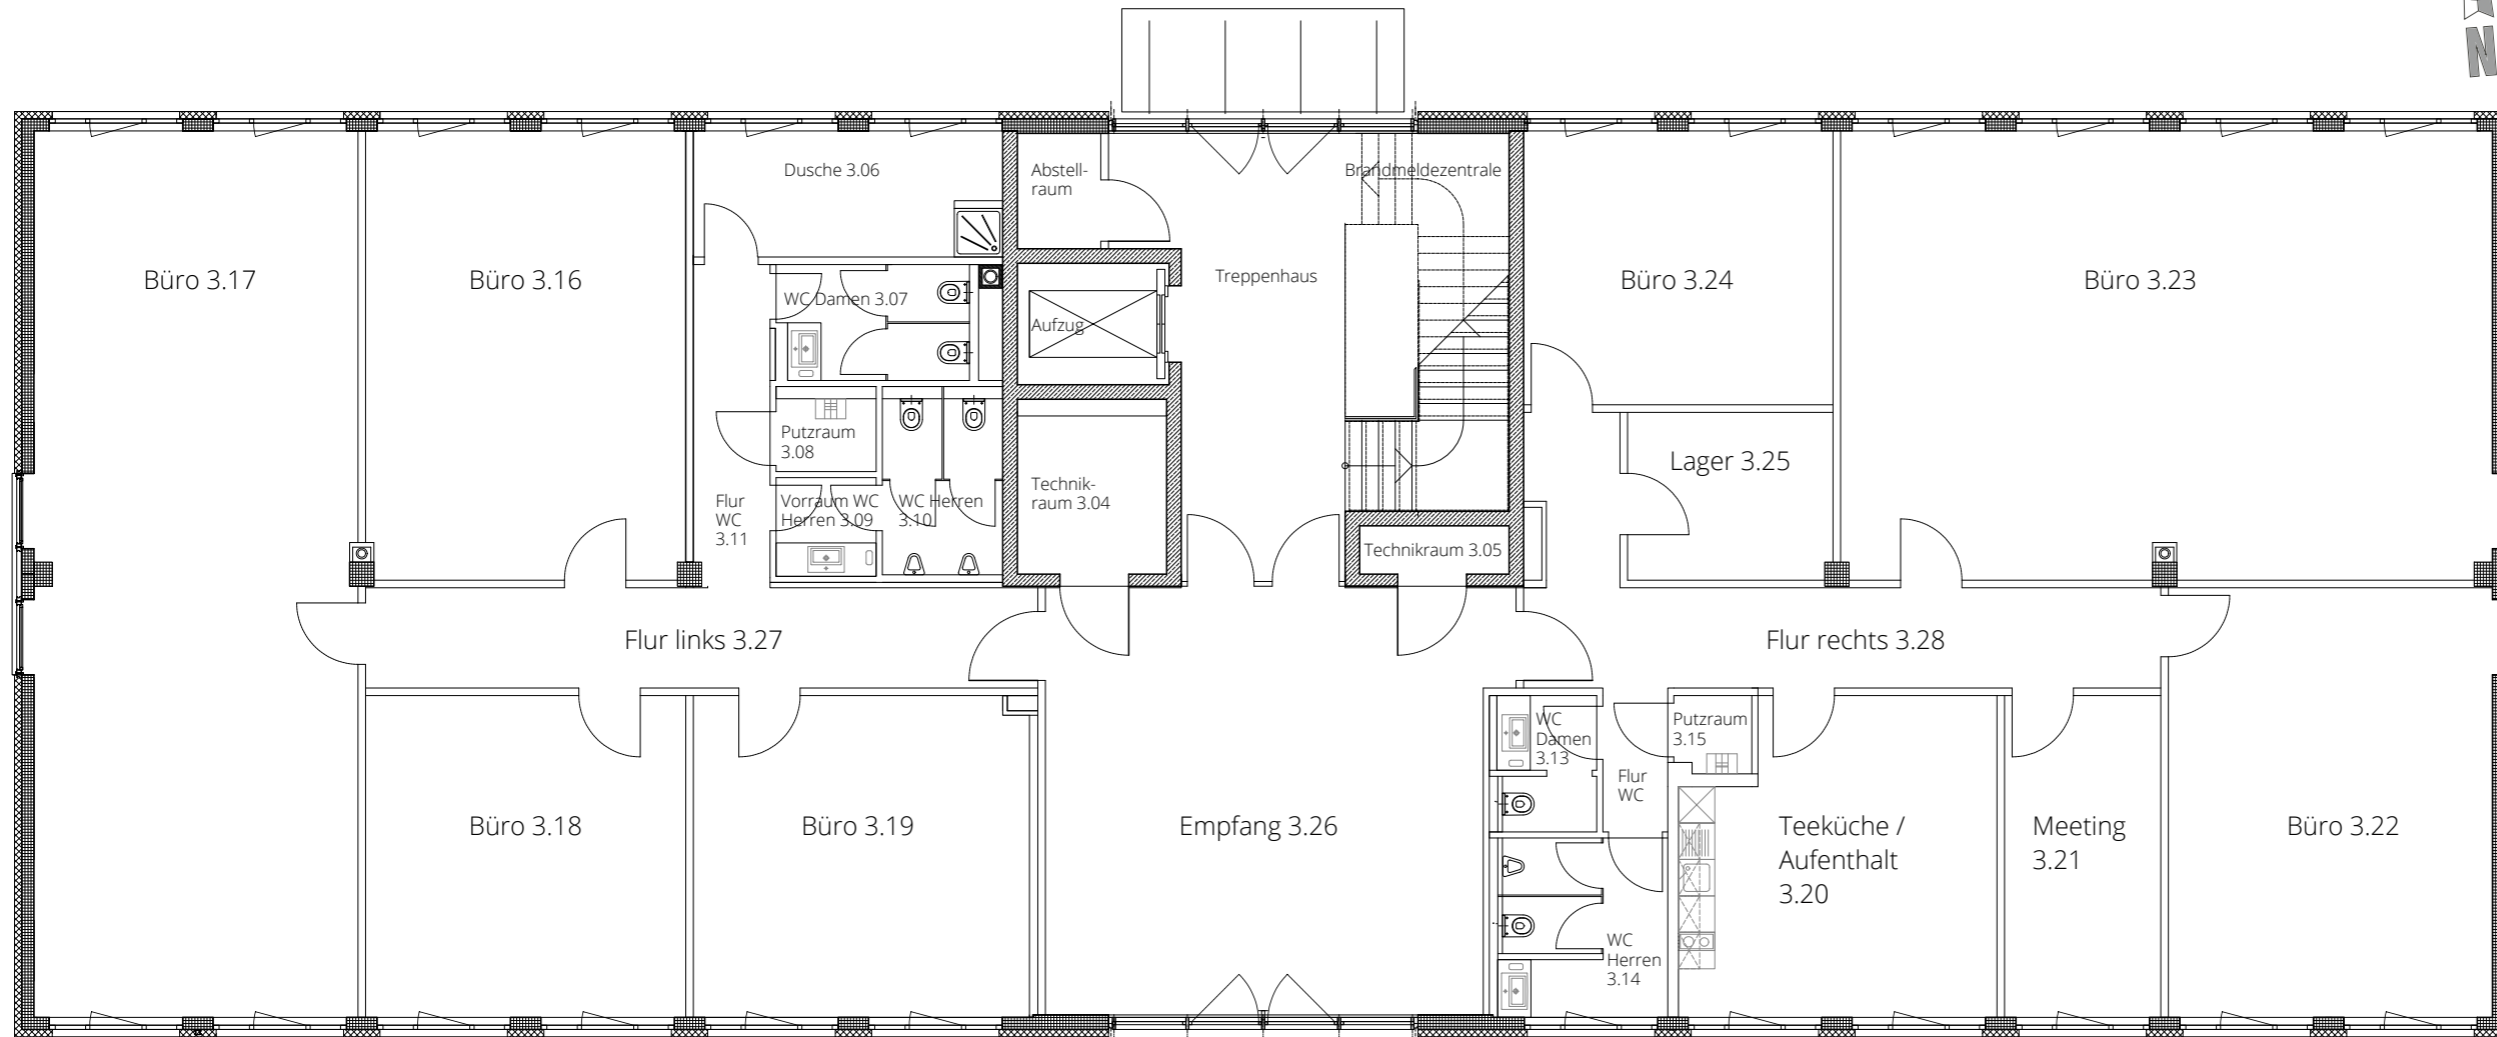

GEBÄUDE A 3. OBERGESCHOSS

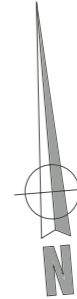

KONTAKT

Schleifweg 37 Immobilienverwaltung
GmbH & Co. KG
Herr German Greif
Sigmundstraße 110 · 90431 Nürnberg
T 0911 93 97 66 -0
M 0170 384 30 87
E greif@gg-h.de

AUFLISTUNG DER NUTZ- UND VERKEHRSFLÄCHEN

Empfang 3.26	51,63 m ²
Teeküche 3.20	25,85 m ²
Meeting 3.19	29,21 m ²
Büro 3.16	38,91 m ²
Büro 3.17	77,83 m ²
Büro 3.18	27,96 m ²
Büro 3.21	13,65 m ²
Büro 3.22	37,76 m ²
Büro 3.23	79,08 m ²
Büro 3.24	22,99 m ²
Flur links 3.27	20,34 m ²
Flur rechts 3.28	23,98 m ²
Technikraum 3.04	6,41 m ²
Technikraum 3.05	1,96 m ²
Lager 3.25	9,32 m ²
Flur WC 3.11	6,66 m ²
WC Damen 3.07	5,90 m ²
WC Damen 3.13	3,49 m ²
Vorraum WC Herren 3.09	2,68 m ²
WC Herren 3.10	5,76 m ²
WC Herren 3.14	7,96 m ²
Dusche 3.06	10,47 m ²
Putzraum 3.08	1,98 m ²
Putzraum 3.15	1,60 m ²

Gesamtfläche 513,38 m²