



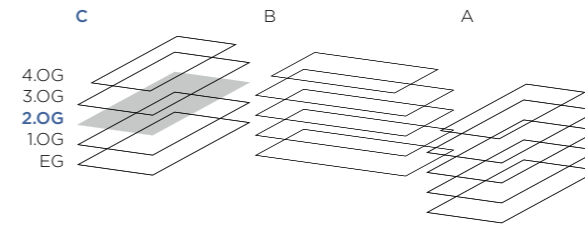

CAMPUS DAMPFBÄCKEREI

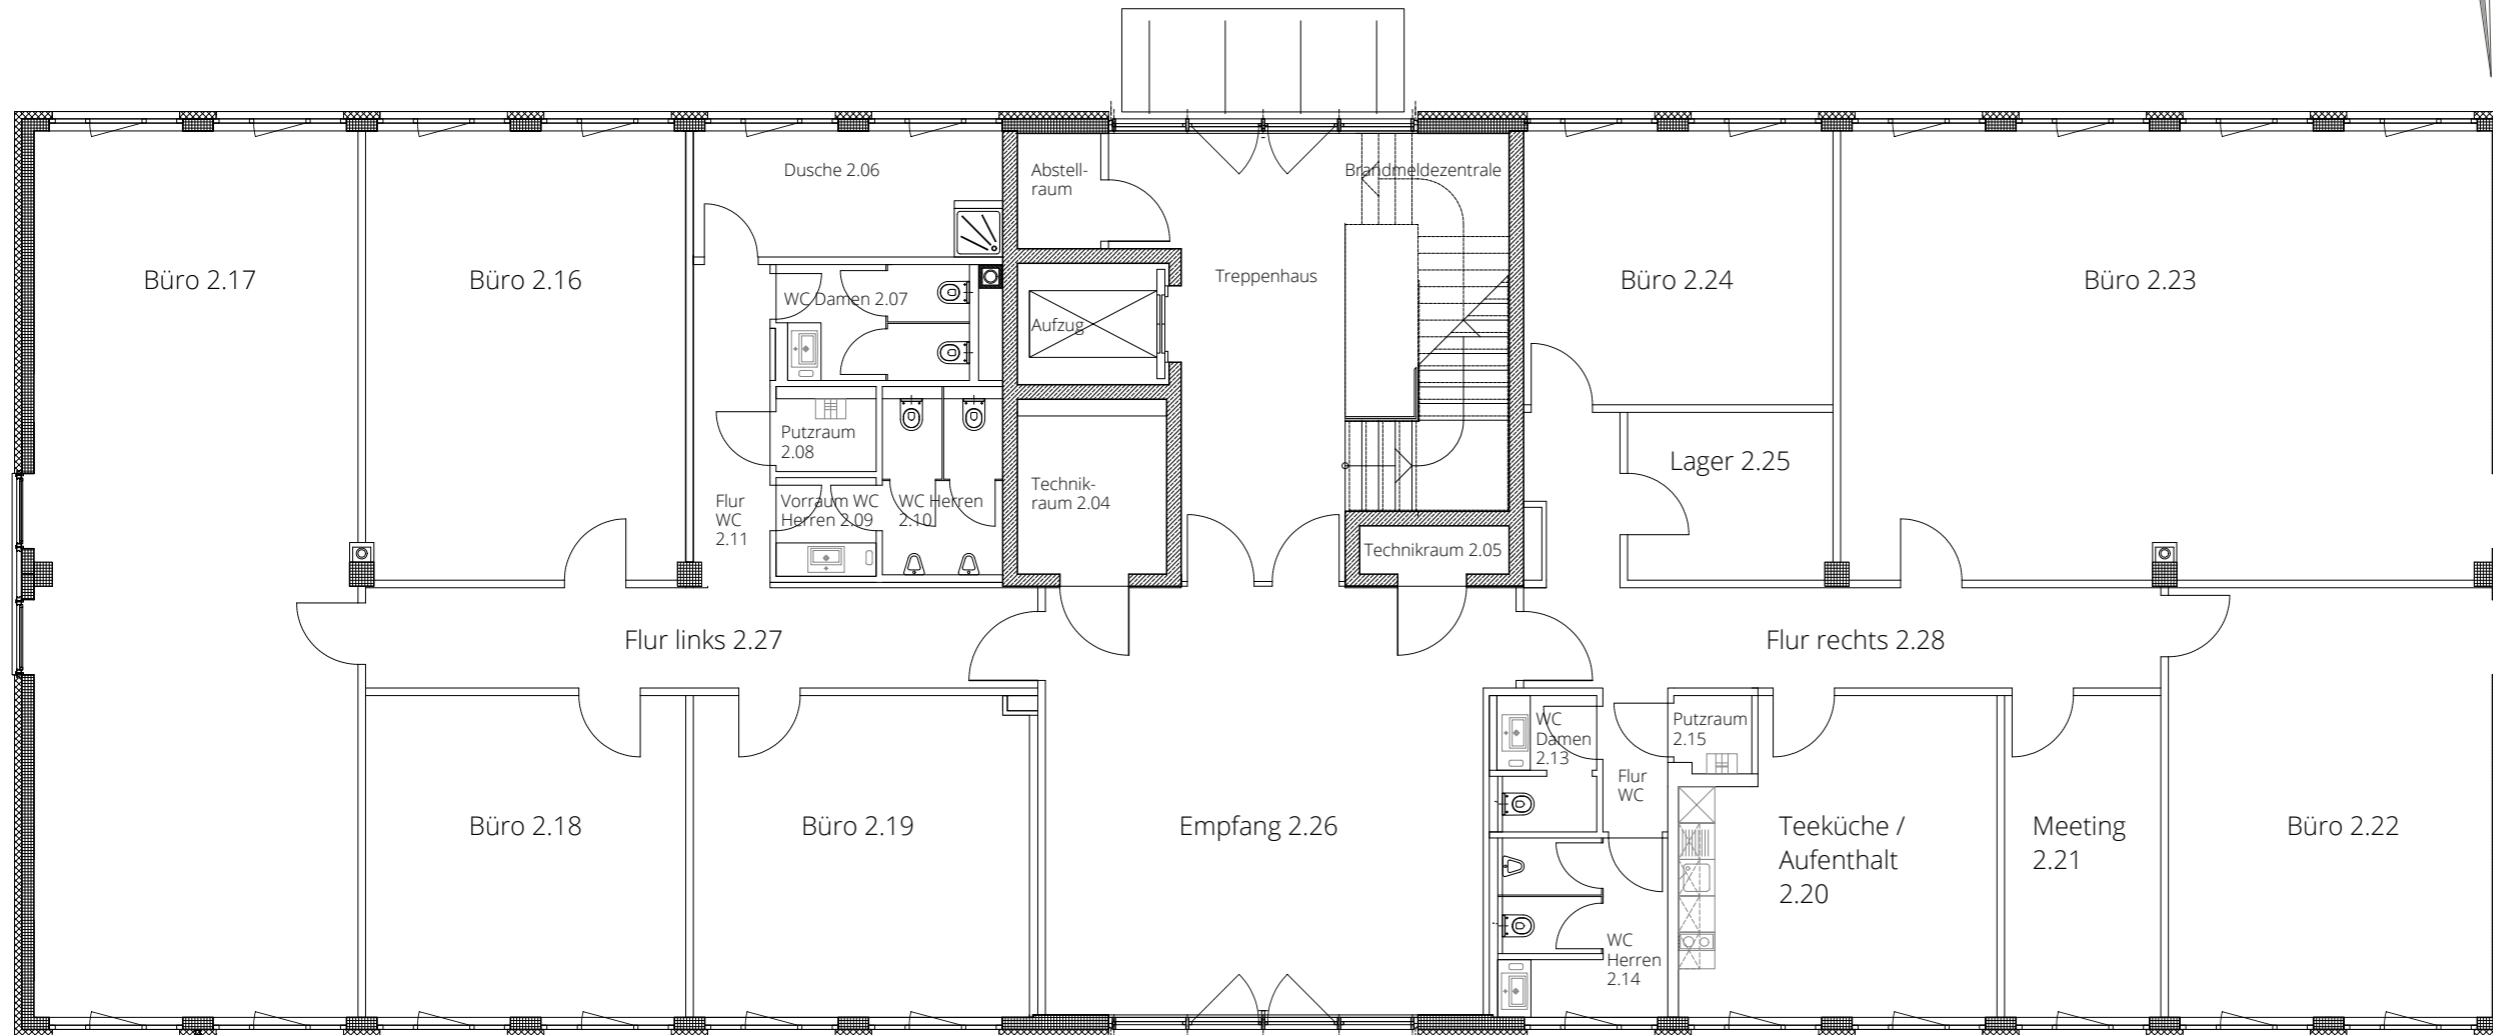

GEBÄUDE C 2.OBERGESCHOSS



KONTAKT

Schleifweg 37 Immobilienverwaltung
GmbH & Co. KG
Herr German Greif
Sigmundstraße 110 · 90431 Nürnberg
T 0911 93 97 66 -0
M 0170 384 30 87
E greif@gg-h.de

AUFLISTUNG DER NUTZ- UND VERKEHRSFLÄCHEN

Empfang 2.26	51,63 m ²
Teeküche 2.20	25,85 m ²
Meeting 2.19	29,21 m ²
Büro 2.16	38,91 m ²
Büro 2.17	77,83 m ²
Büro 2.18	27,96 m ²
Büro 2.21	13,65 m ²
Büro 2.22	37,76 m ²
Büro 2.23	79,08 m ²
Büro 2.24	22,99 m ²
Flur links 2.27	18,27 m ²
Flur rechts 2.28	21,91 m ²
Technikraum 2.04	6,41 m ²
Technikraum 2.05	1,96 m ²
Lager 2.25	9,32 m ²
Flur WC 2.11	6,66 m ²
WC Damen 2.07	5,90 m ²
WC Damen 2.13	3,49 m ²
Vorraum WC Herren 2.09	2,68 m ²
WC Herren 2.10	5,76 m ²
WC Herren 2.14	7,96 m ²
Dusche 2.06	10,47 m ²
Putzraum 2.08	1,98 m ²
Putzraum 2.15	1,60 m ²

Gesamtfläche 509,24 m²